

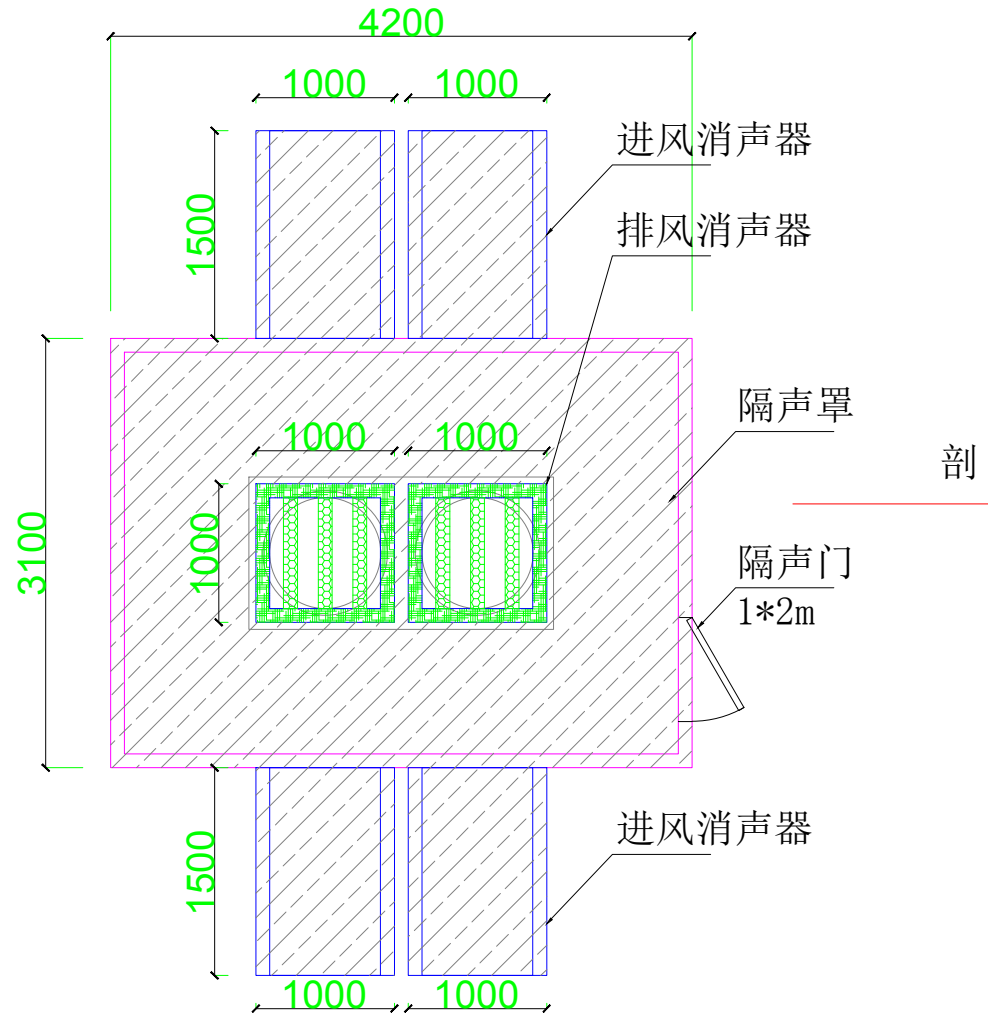


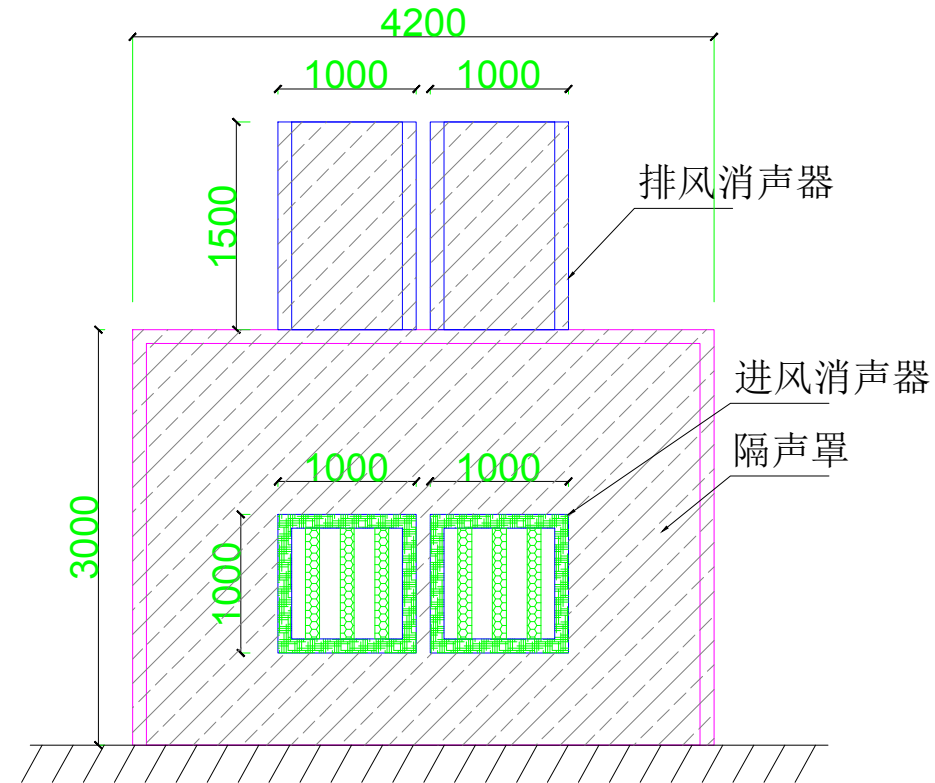


隔声罩平面图

隔声板结构:

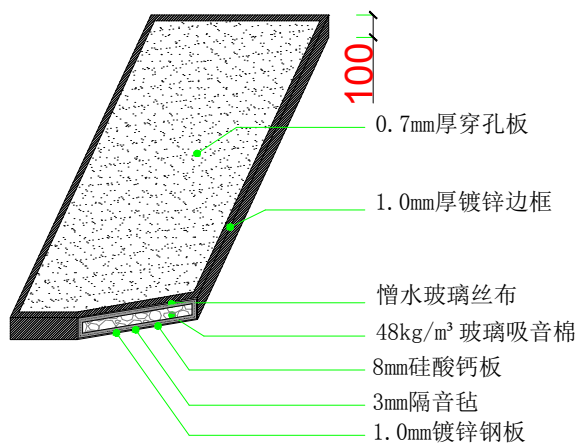

隔声罩立面图

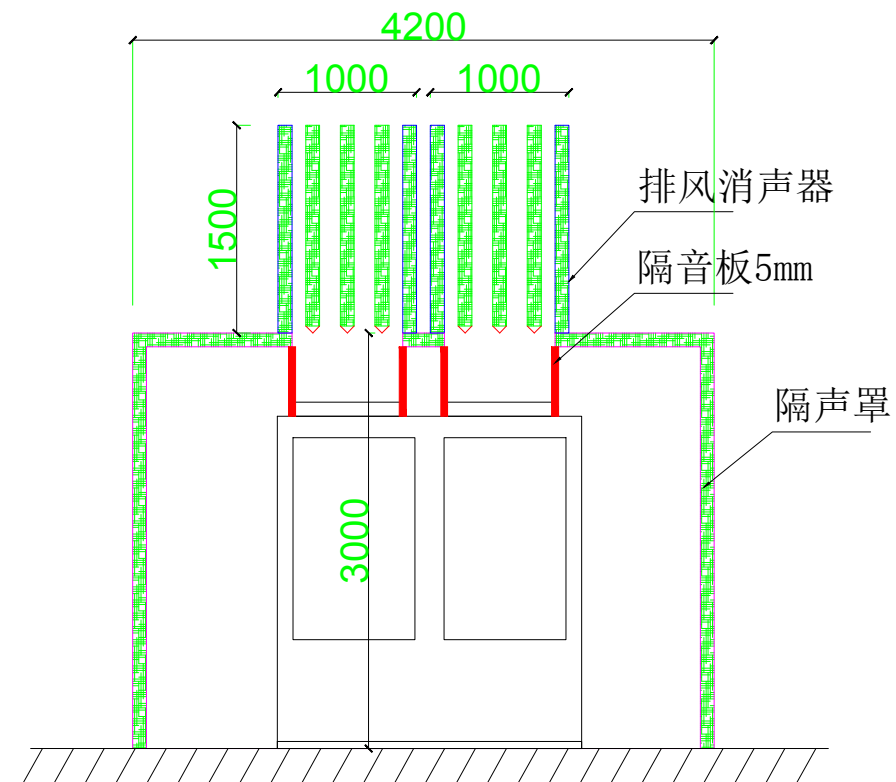

隔声罩剖面图

工程设计证书编号

地址:

平面示意:

注册执业章

姓名:

注册证书号码:

注册印章号码:

设计单位:

工程名称:

子项名称:

室外空调机组噪声治理

设计号:

图名:

隔声罩设计图

总经理:

设计总负责人:

审定:

专业负责人:

校对:

设计:

日期:

图别:

比例:

图号:

版本号:

第一版

说明:

所有尺寸均以标注为准, 图上自行量取无效。