


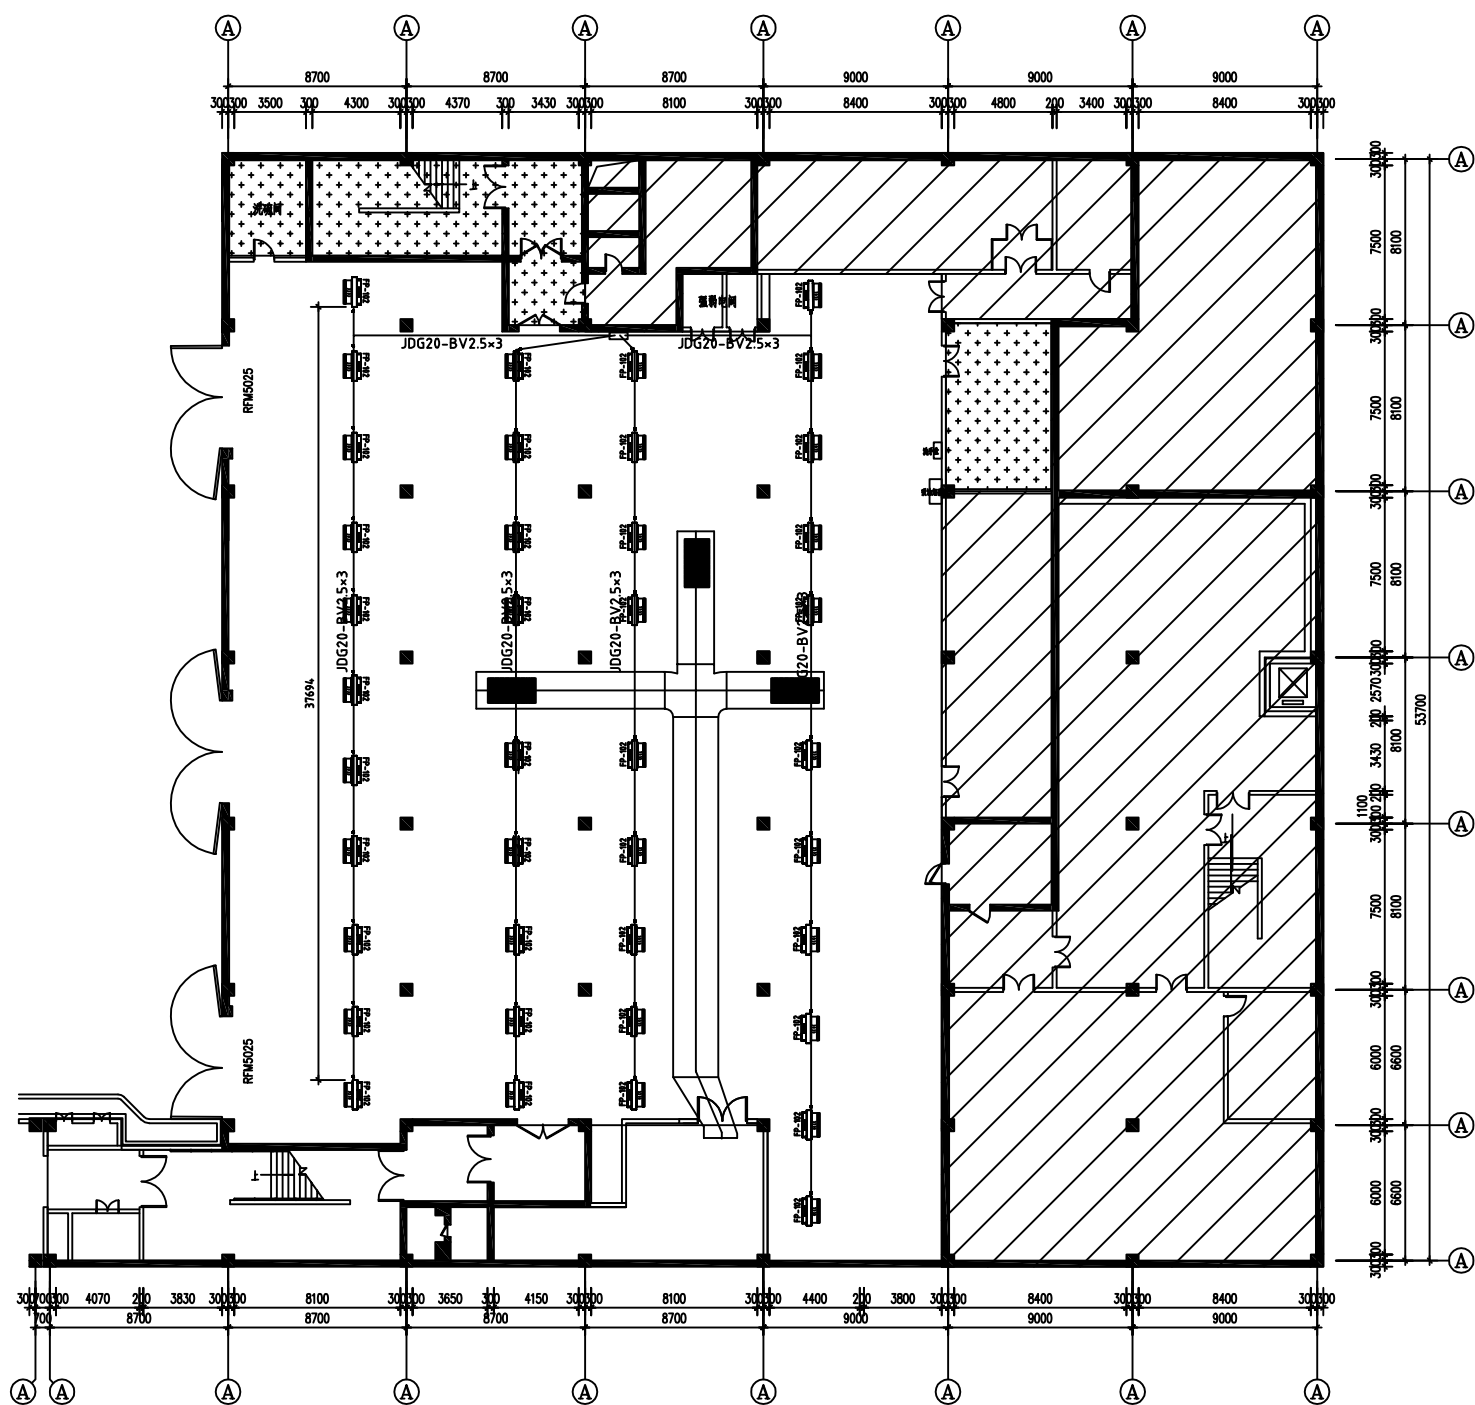

地下一层空调电平面布置图 1:150