会签栏

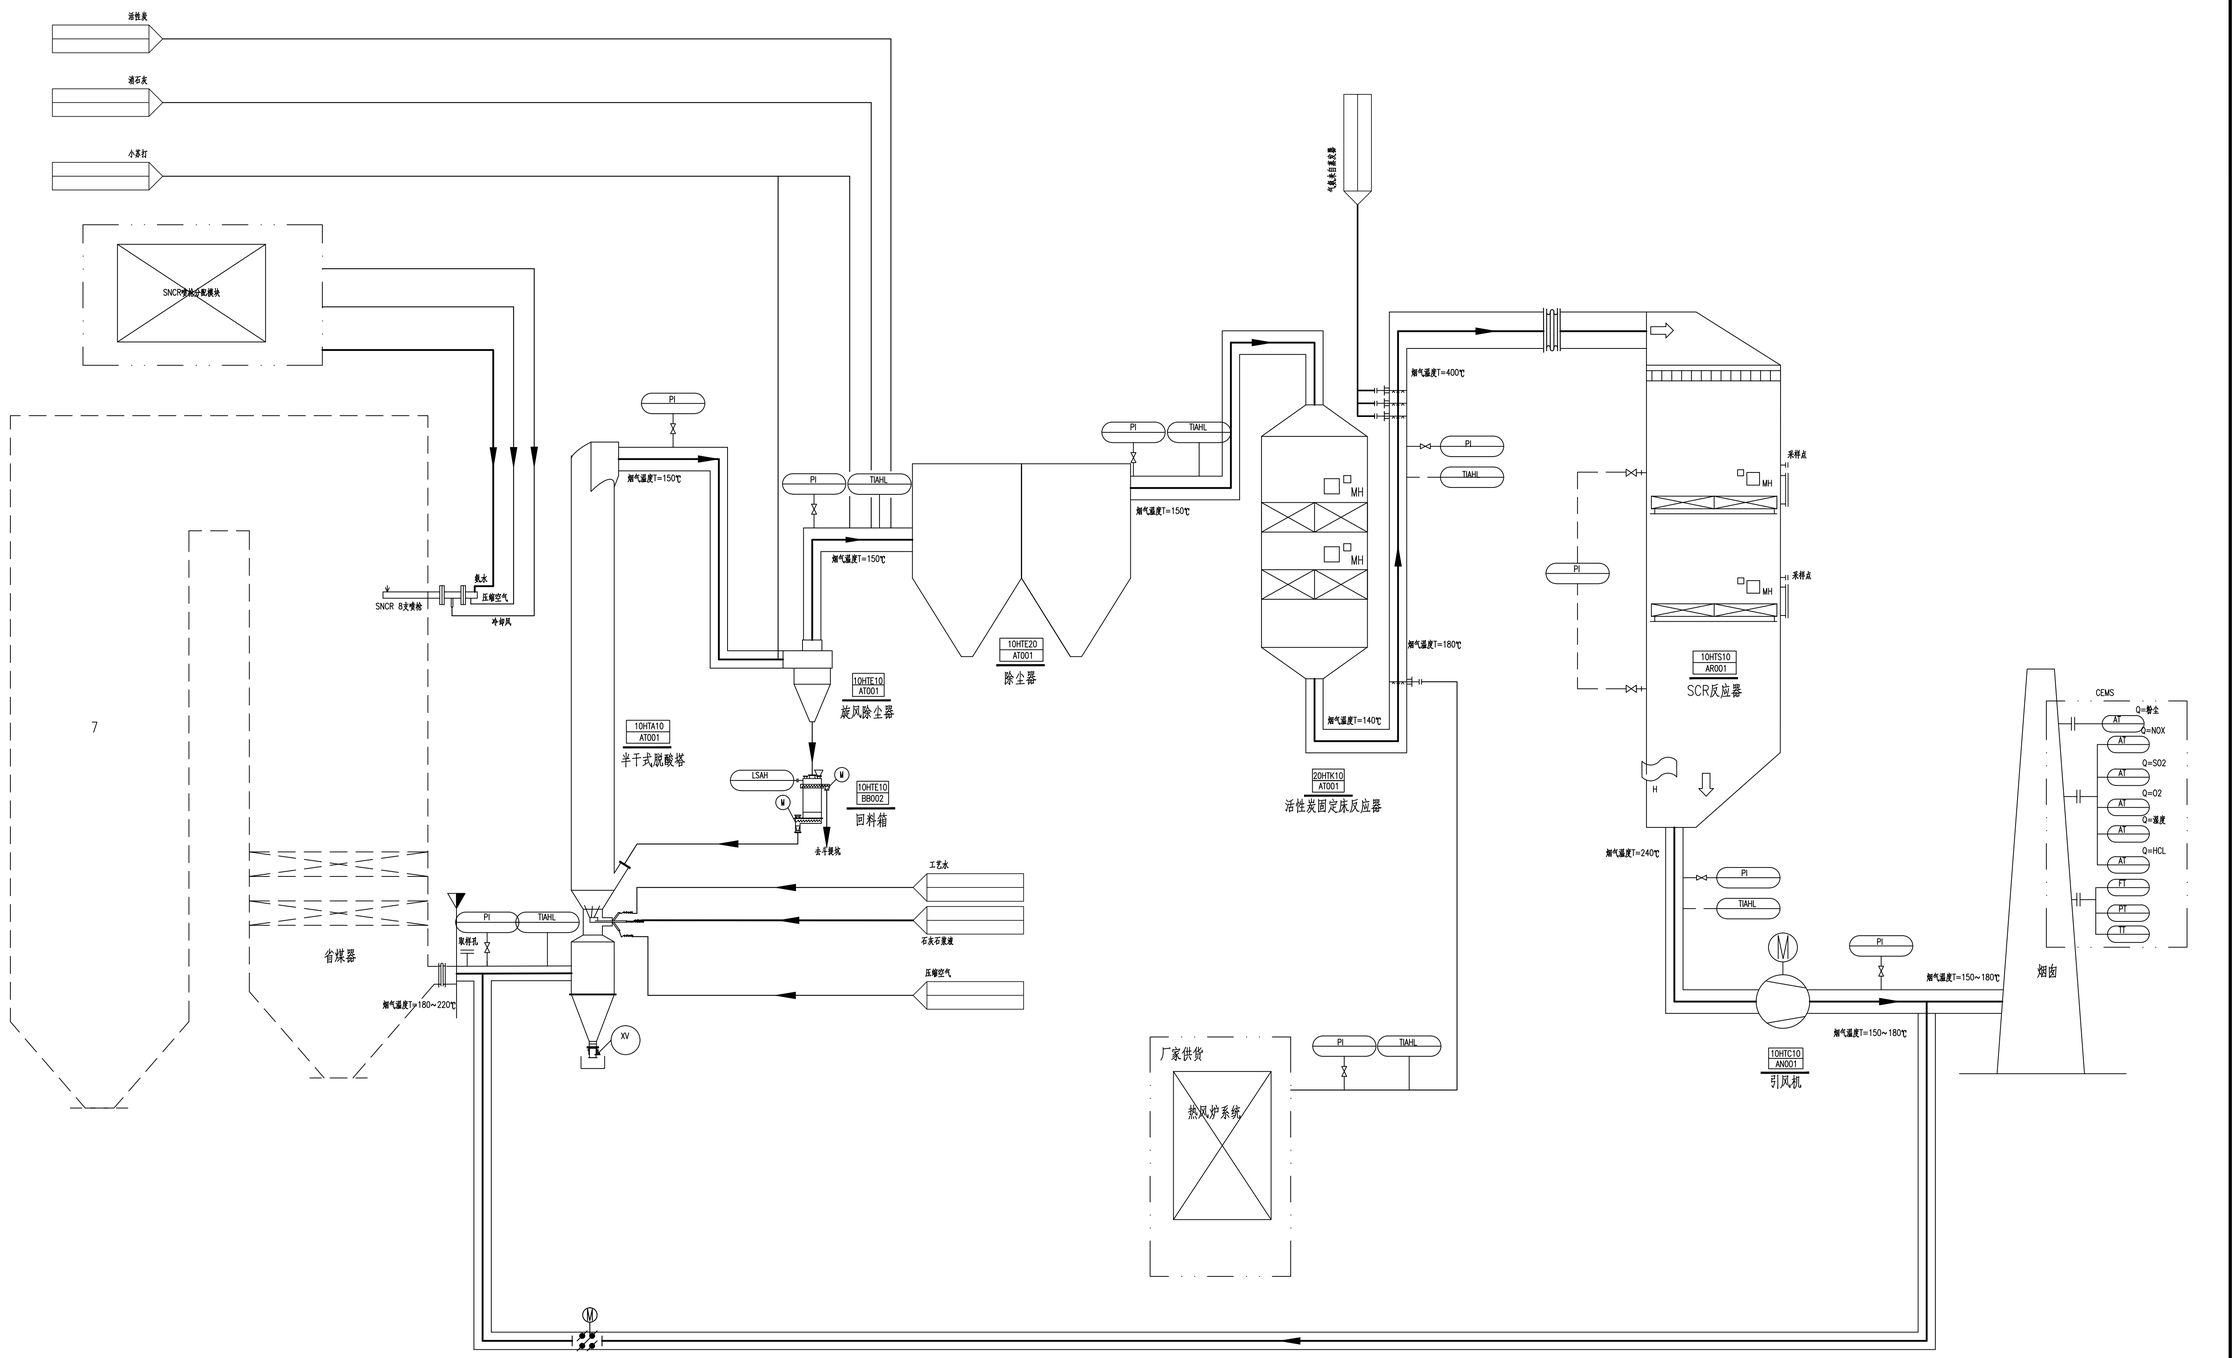

注: 范围内的由供货商负责。

审批								环境工程(大气污染防治工程、固体废物处理处置工程)专项甲级 证书号:A142006417	
审定									
审核								设计阶段	施工图设计
校审								专 业	工 艺
设计			材质		数量		质量(Kg)	比 例	1:100
制图			日期			版 号		所属图号	06920D0121S
								图 号	J0301-02
								共 张	第 张