


声明：
本图纸未经大宁（北京）工程咨询有限公司书面许可不得转载或使用

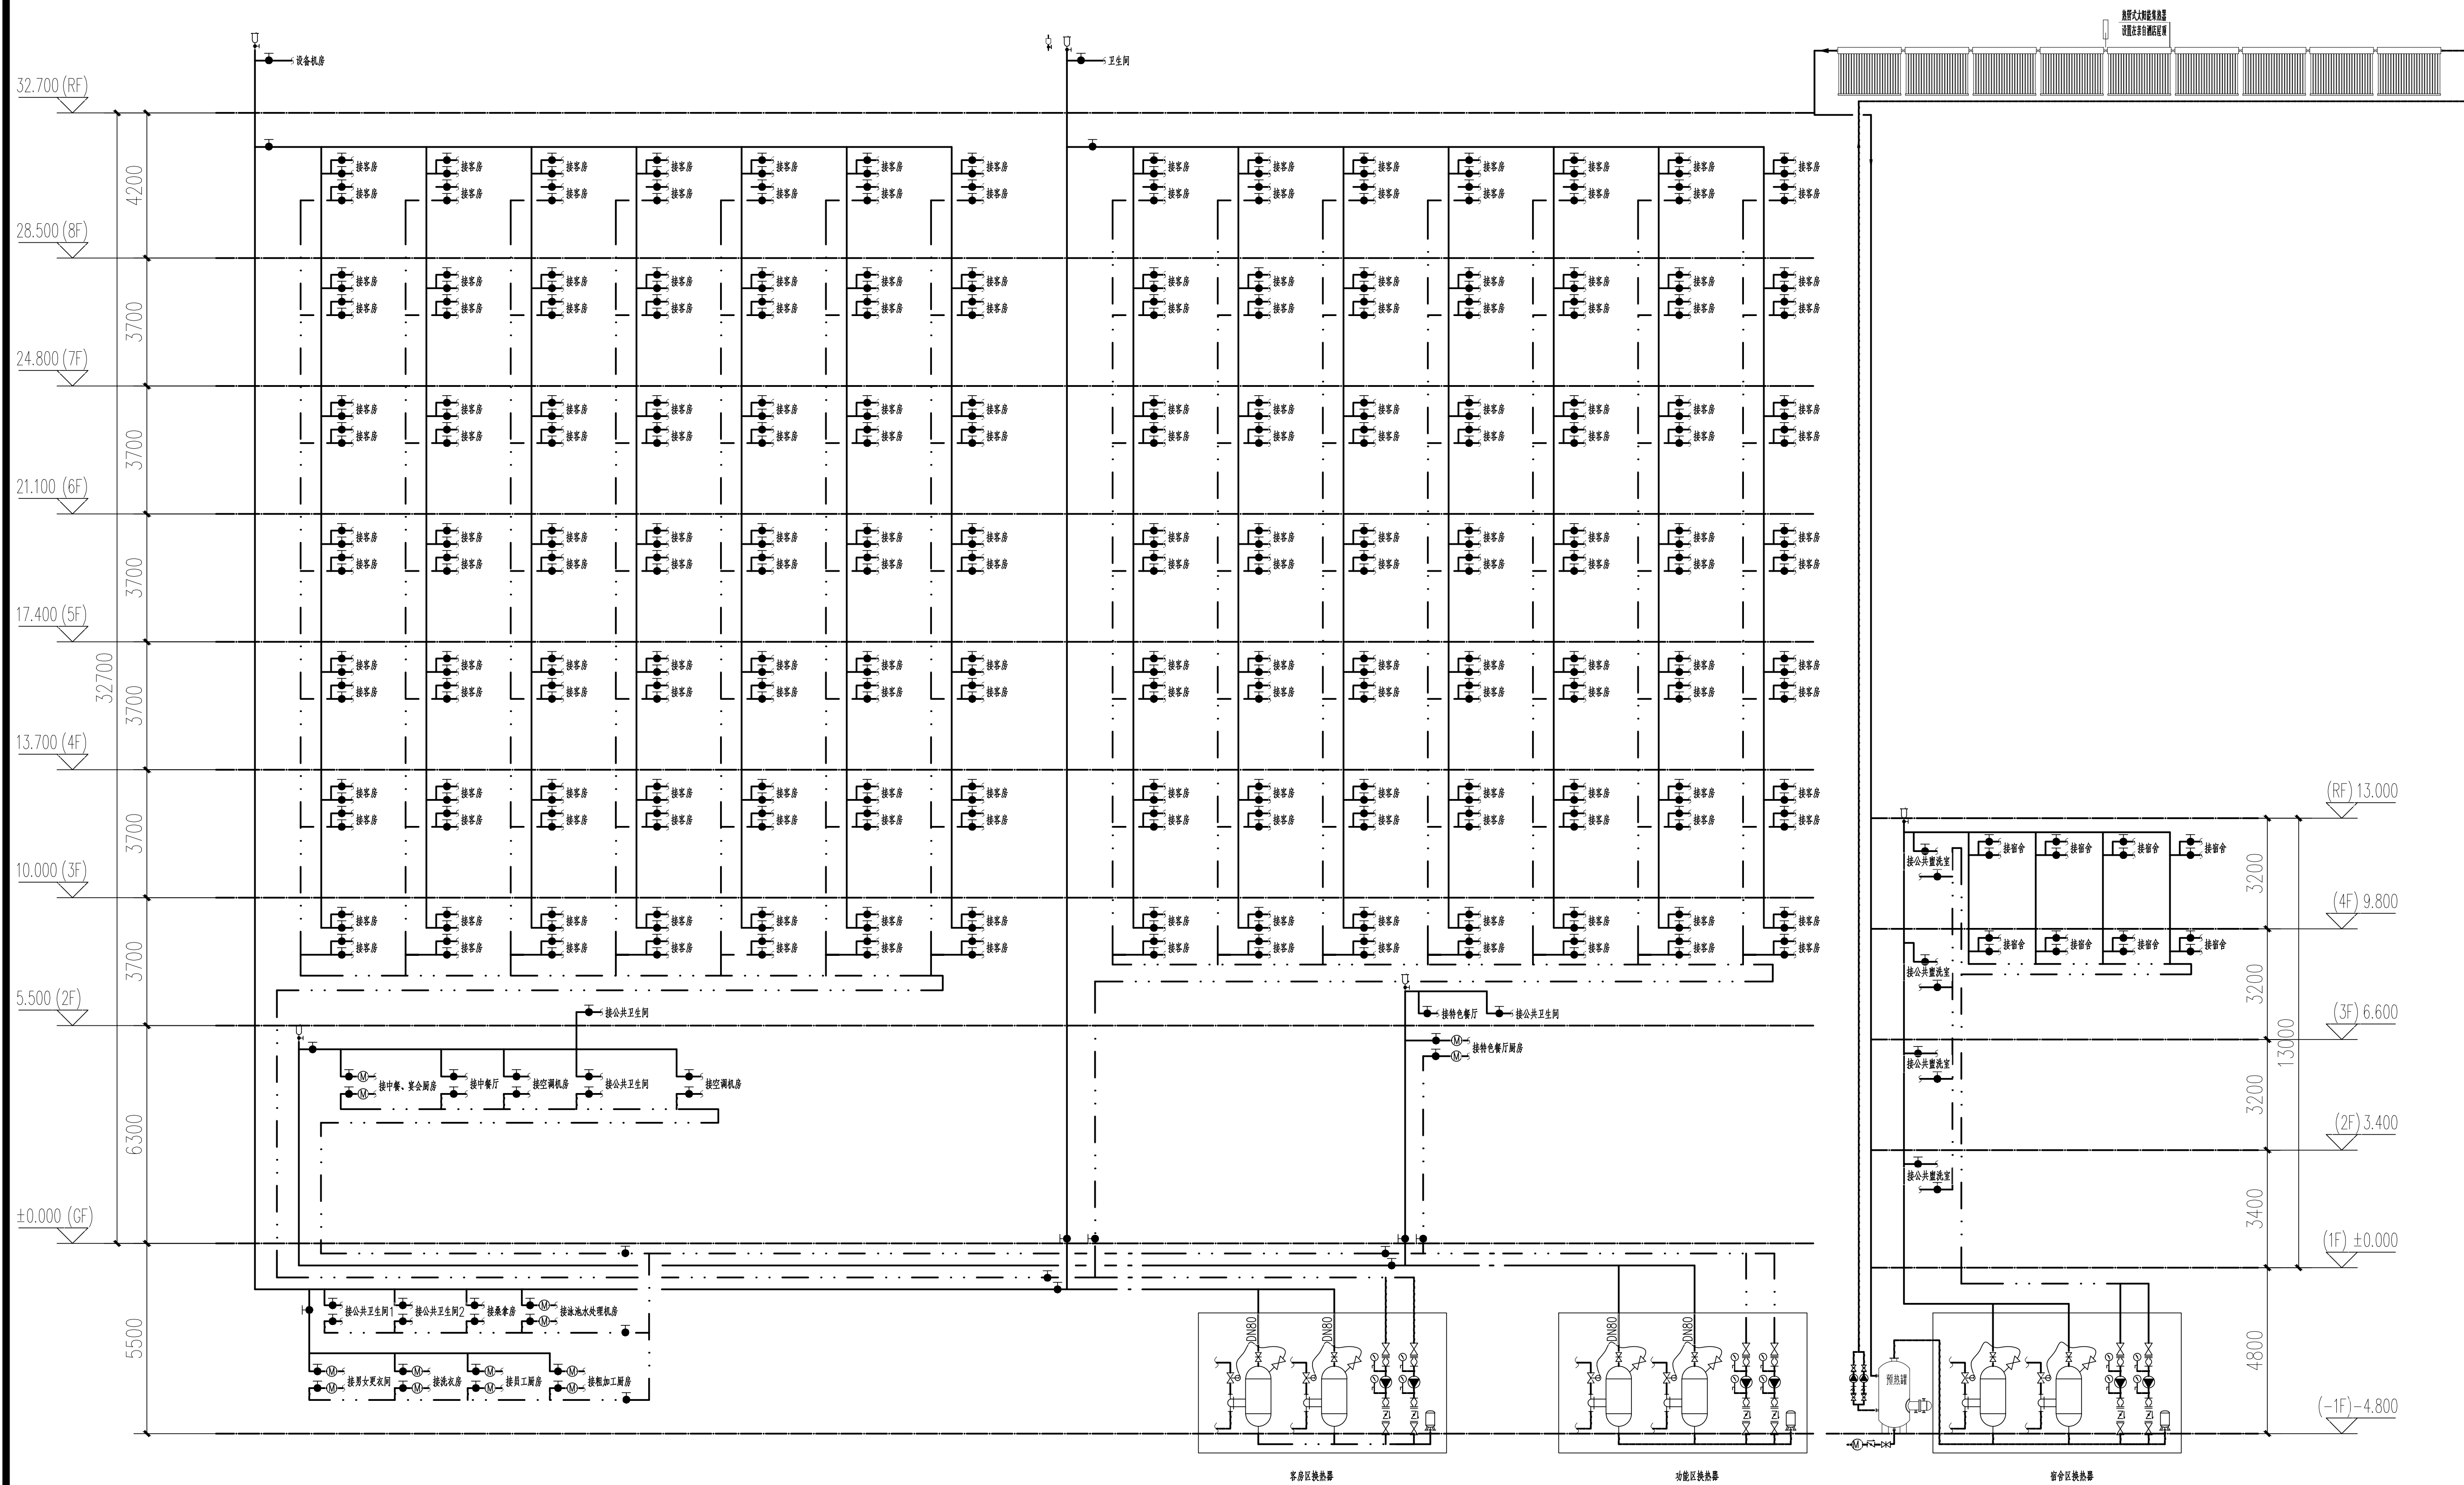

生活热水系统图

建设单位：
涿源县中色十二冶房地产开发有限公司

建筑：
北京市住宅建筑设计研究院有限公司

机电：
大宁（北京）工程咨询有限公司
Danning (Beijing) Engineering Consulting Co., Ltd.

项目：
涿源十二冶商业广场项目Swissotel酒店

制图：LXH 校核：CGD
审核：LDS 批准：BY
阶段：方案 日期：2020.09

图纸：
给水排水系统

生活热水系统图

图纸编号：201101-PS&FP-002 图纸比例：NTS